


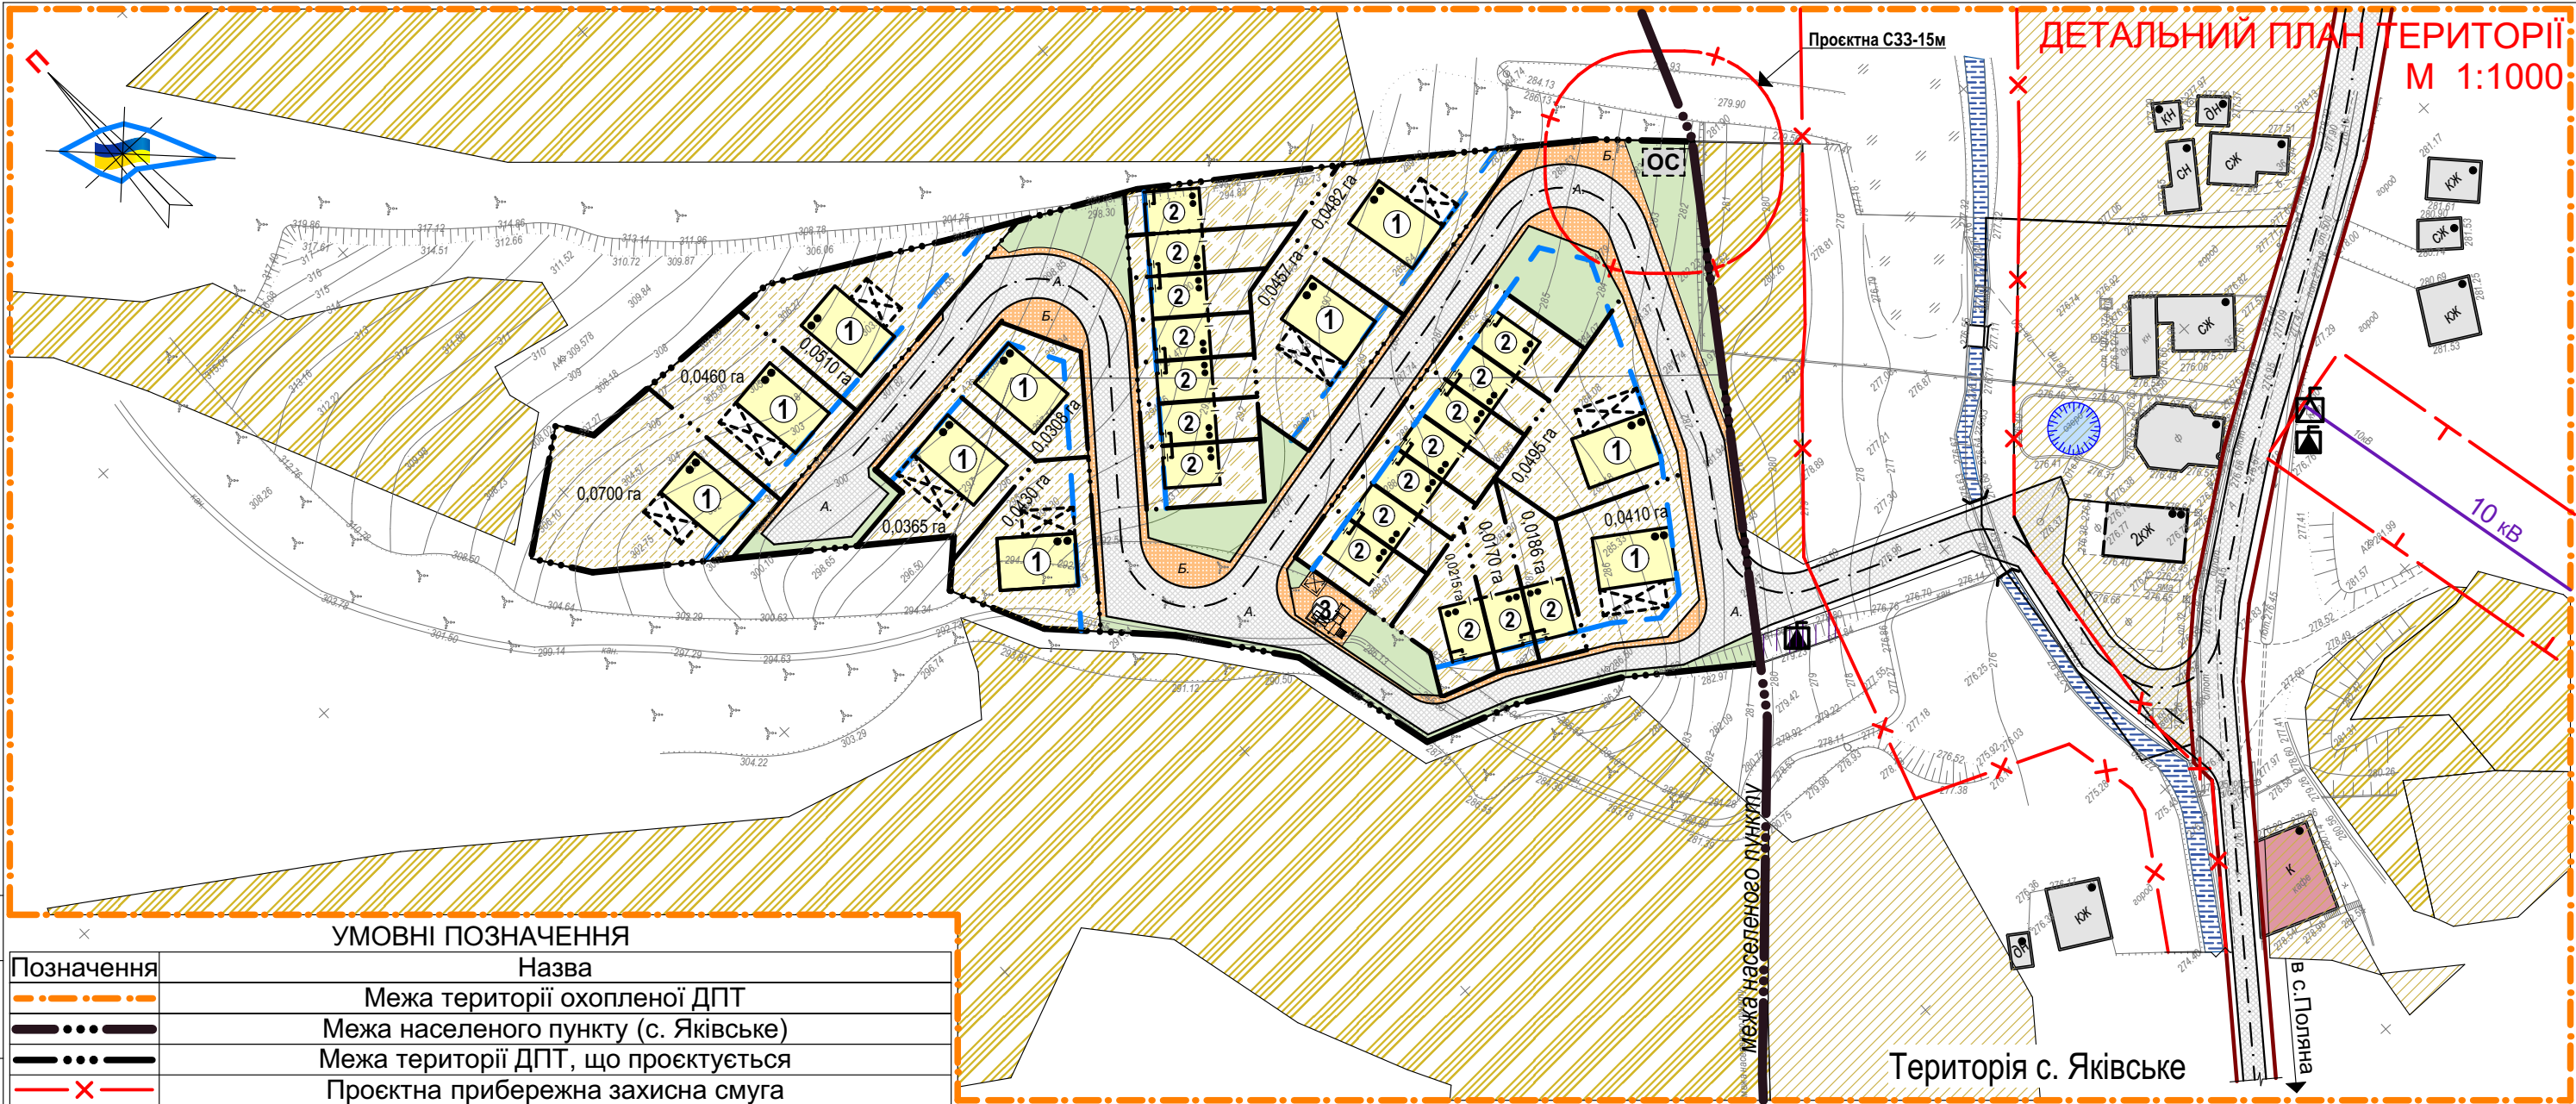

УМОВНІ ПОЗНАЧЕННЯ

Позначення	Назва
	Межа території охопленої ДПТ
	Межа населеного пункту (с. Яківське)
	Межа території ДПТ, що проектується
	Проектна прибережна захисна смуга
	Проектні житлові будинки
	Проектна територія житлової садибної забудови
	Проектна територія житлової блокованої забудови
	Проектна територія земель сільськогосподарського призначення
	Проектна територія громадської забудови
	Проектна територія об'єктів інженерної інфраструктури
	Проектне покриття проїздів (асфальто-бетон)
	Проектне мощення бруківкою (майданчики, тротуари)
	Проектне озеленення (газони, квітники)
	Проектна водойма для гасіння пожеж
	Проектні комплекти трансформаторні електропідстанції
	Проектна станція очищення стічних вод побутової каналізації
	Проектні межі санітарно-захисних зон
	Проектний мостик
	Існуючі червоні лінії
	Проектні лінії регулювання забудови
	Існуюча проїзна частина вулиці (асфальт)
	Фактичні межі існуючих земельних ділянок
	Існуюча територія житлової садибної забудови
	Існуюча територія земель сільськогосподарського призначення
	Існуючі комплекти трансформаторні електропідстанції
	Існуючі повітряні лінії електропередачі
	Межі існуючих охоронних зон

ЕКСПЛІКАЦІЯ БУДІВЕЛЬ ТА СПОРУД

Поз	Назва	Поверховість	Площа забудови, м²	Примітка
1	Індивідуальний житловий будинок	2	150	Запроєктов.
2	Зблоковані одноквартирні житлові будинки	2	60	запроєктов.
3	Дитячий ігровий майданчик	- -	20	запроєктов.

ДПТ 2024.07-МП

«Зміни до детального плану території в урочищі "Міраш",
за межами населеного пункту с. Яківське»

Зм.	Кіл.	Арк.	№ д.	Підпис	Дата
Архітектор	Зазулич С.І.				2024

ДЕТАЛЬНИЙ ПЛАН ТЕРИТОРІЇ
М 1:1000

Проектний план та схема проектних
обмежень у використанні земель

Стадія	Аркуш	Аркушів
ДПТ	3	
Кваліфікаційний сертифікат №003307		